



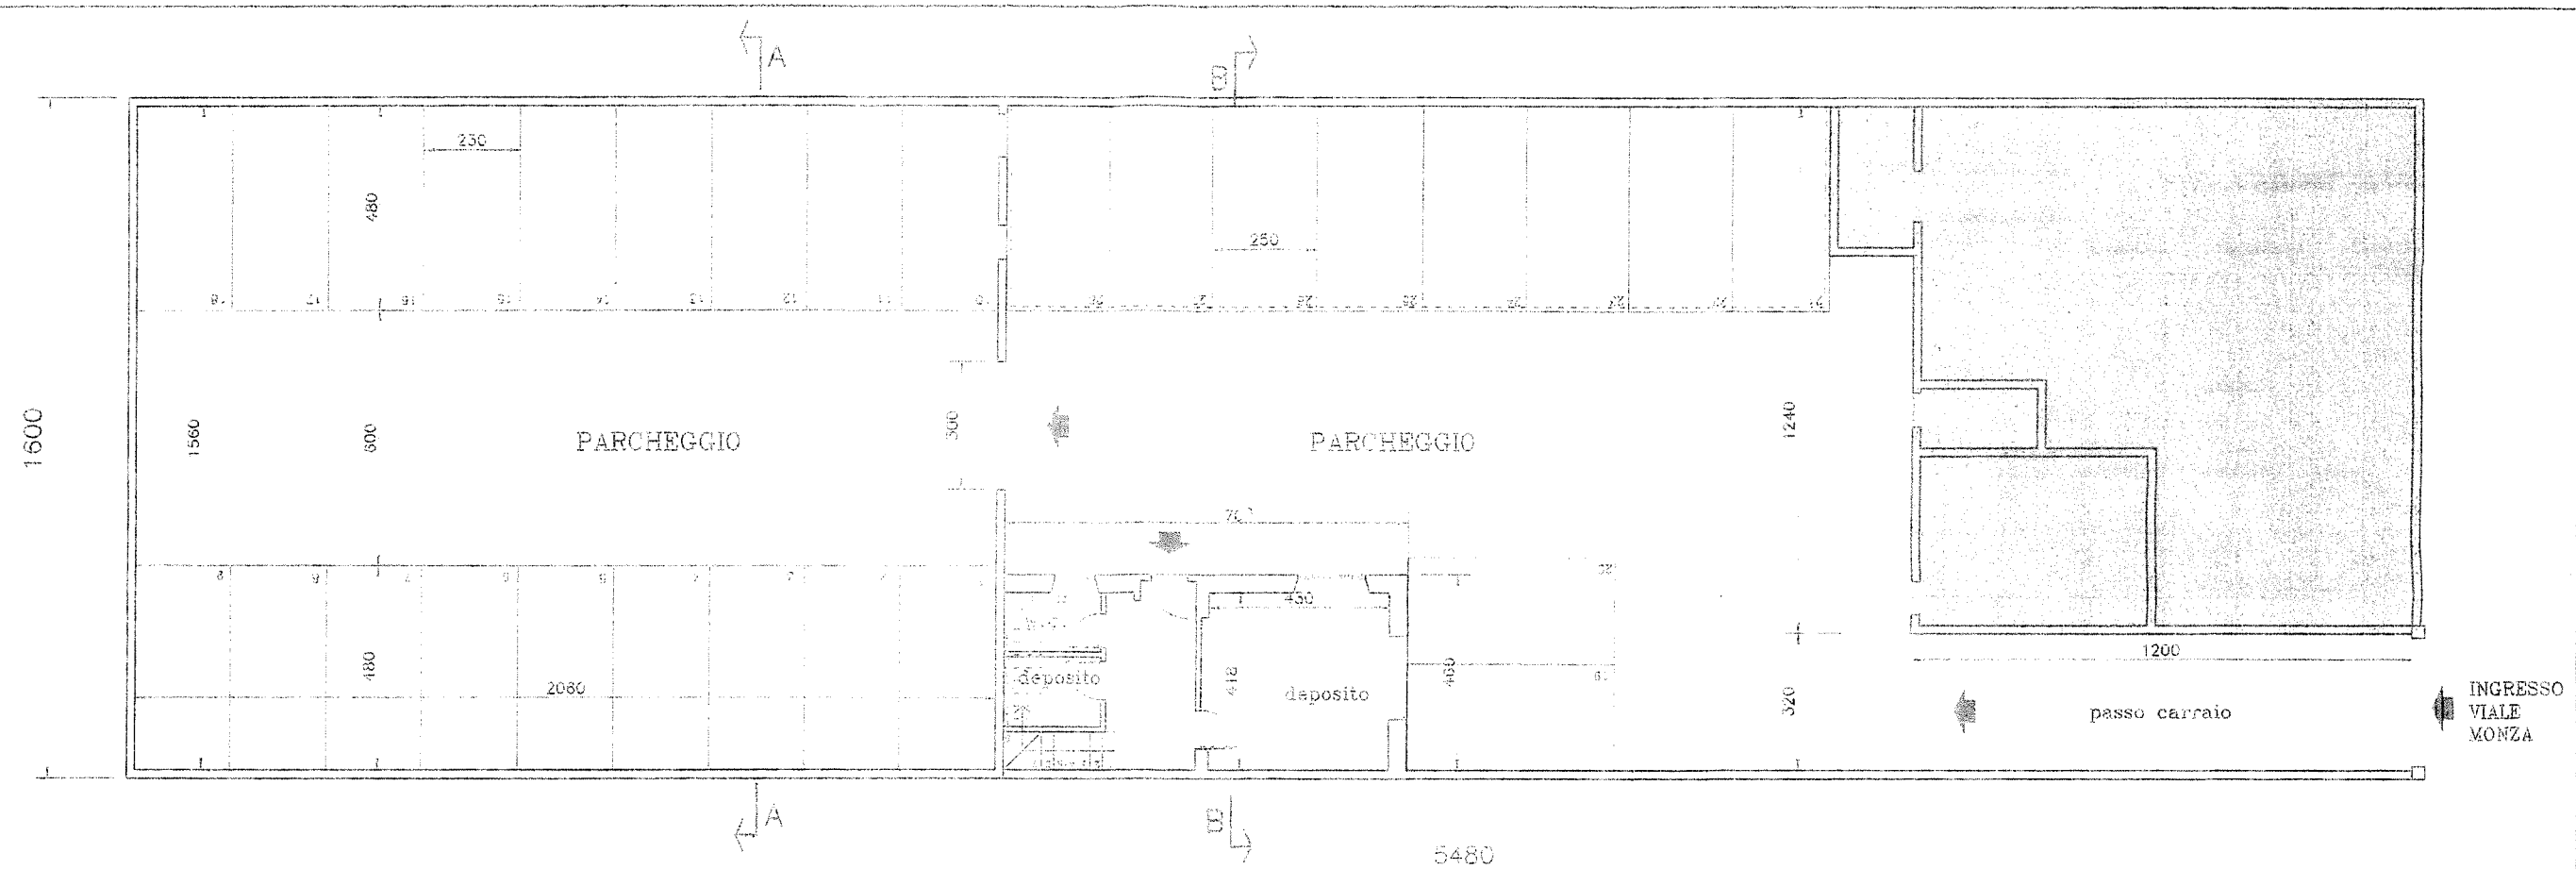


PIANTA PIANO TERRA 1:100

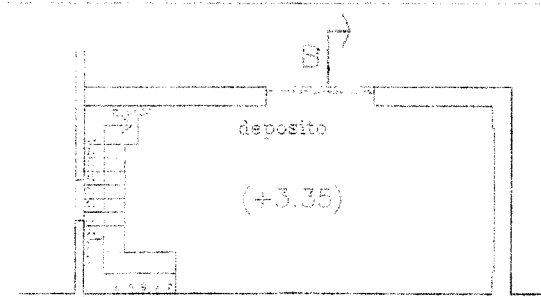


LOCALE DEPOSITO
PIANTA PIANO PRIMO 1:100

COMUNE DI MONZA
CONDONO E CENSUARIO 10
Data 14 APR. 1999
N° 155

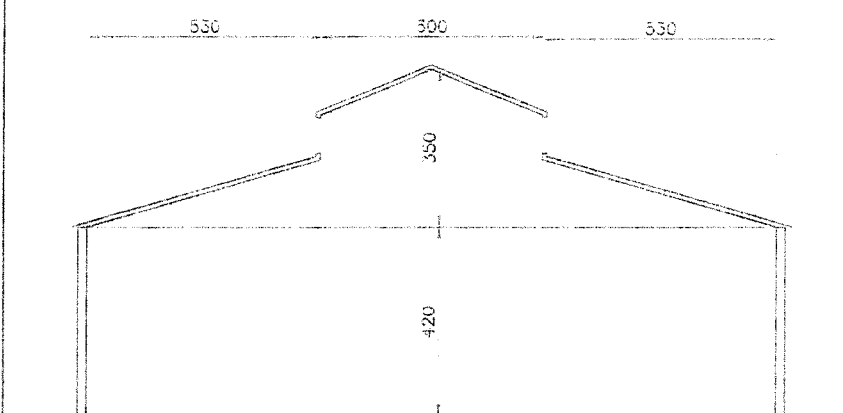

SEZIONE A-A

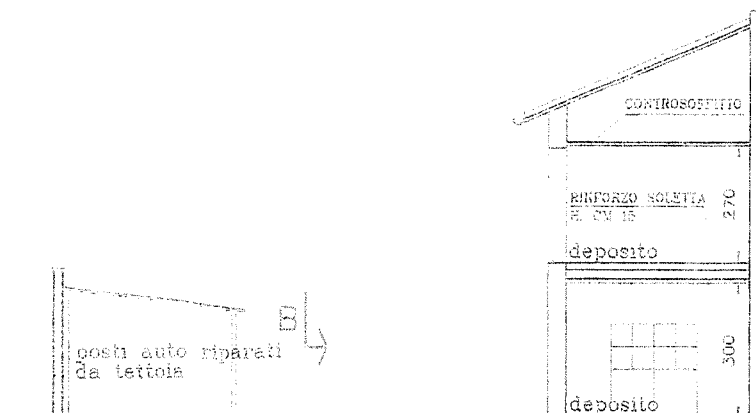

SEZIONE B-B

MARCOSANO & VERONESI




Marcosano & Veronesi s.r.l.
Ingegneria Architettura Servizi
20126 Milano via Cicognara, 2
Tel. 02/70104577 - 70105117 Fax 02/70124110

Cliente AUTODECAM		Progetto AUTORIMESSA V.LE MONZA 47 MILANO	
Progettista Dott. Ing. Michele Marcosano		Impresa	
Volume 03	Asserzione	Scala 1:100	
PROGETTO: PIANTE E SEZIONI		Completato	Approvato
1	Data 22.3.1999	Aggiornamenti	
2			
3			
4			
5			
6			

TUTTI I DIRITTI SONO RISERVATI A NORMA DI LEGGE

Scola 1:100

P T

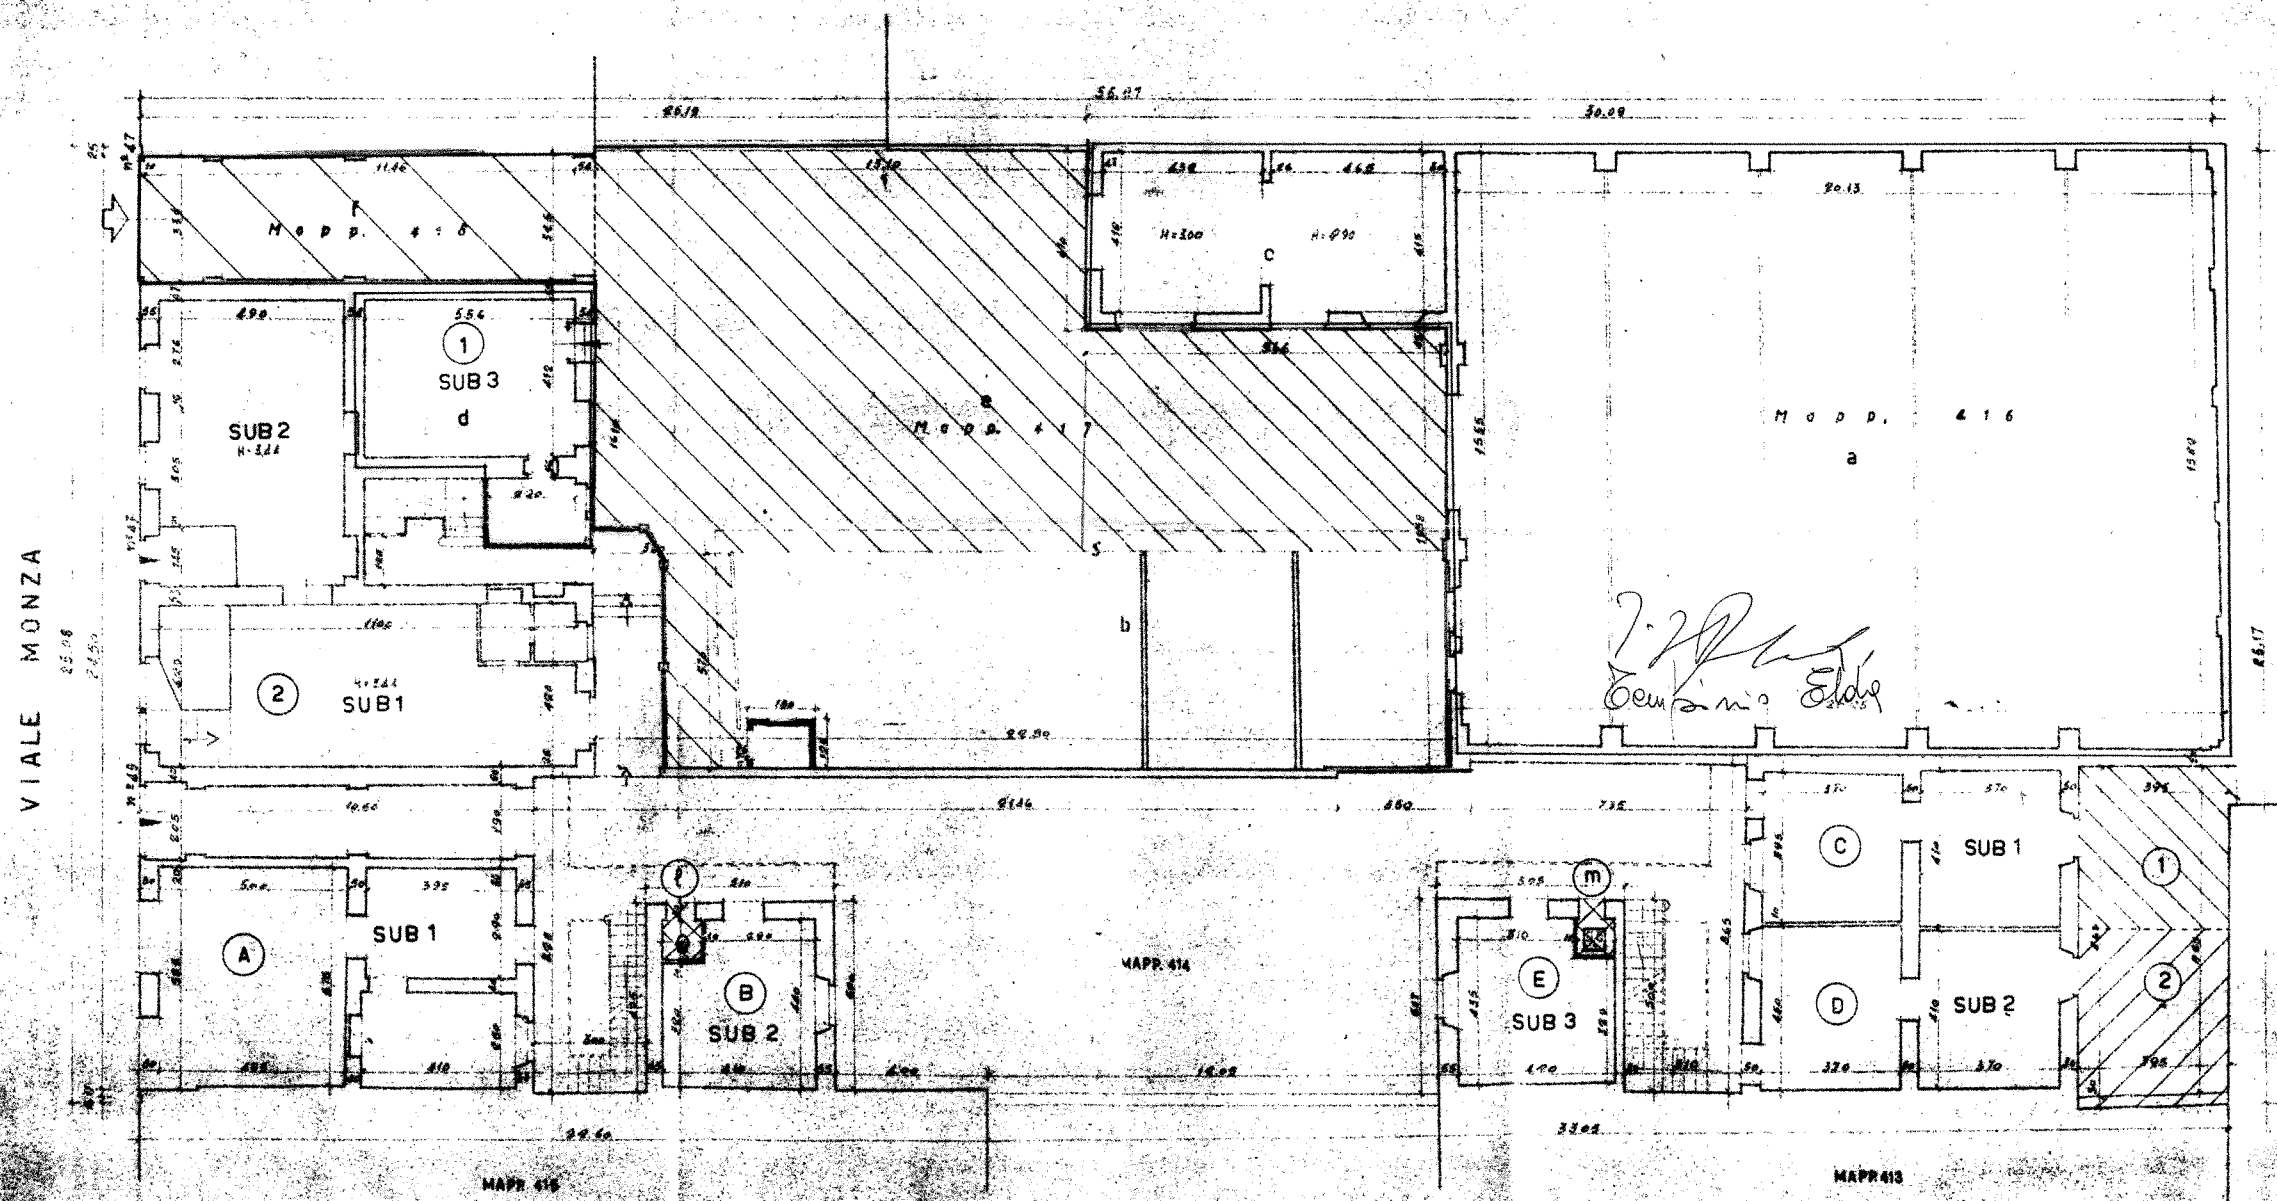

PT

Scola t'loo

