




MINISTERO DELLE FINANZE
DIREZIONE GENERALE DEL CATASTO E DEI SS.TT.EE.


CATASTO EDILIZIO URBANO

Planimetria di u.i.u. in Comune di **MILANO** via **C.so Sempione**

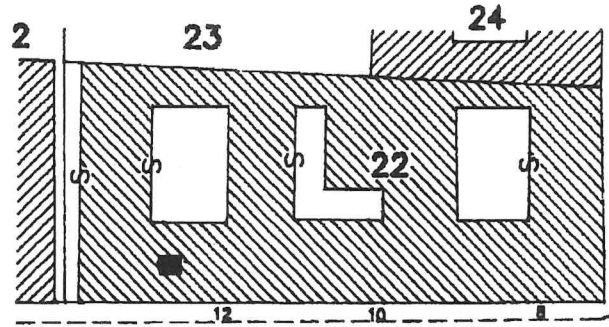

C.SO SEMPIONE

**ESTRATTO MAPPA
SCALA 1:1000**

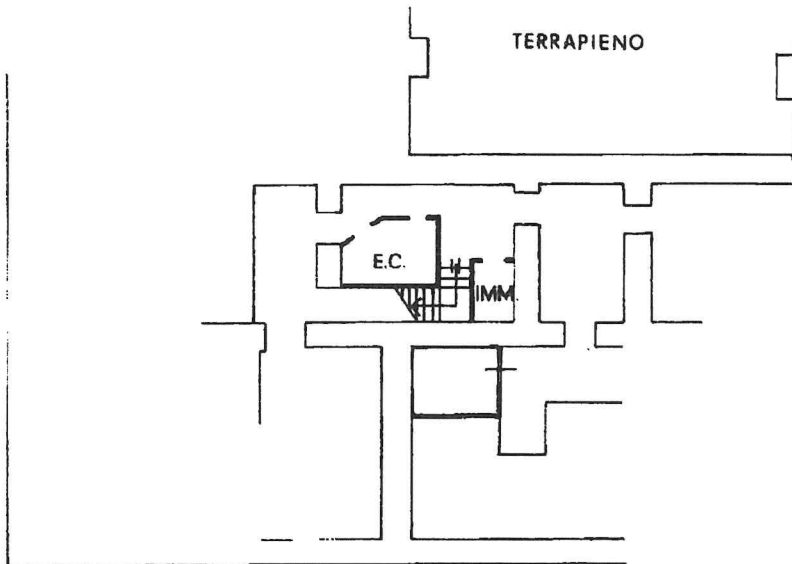

**PIANO CANTINA
H. = ml. 260**