

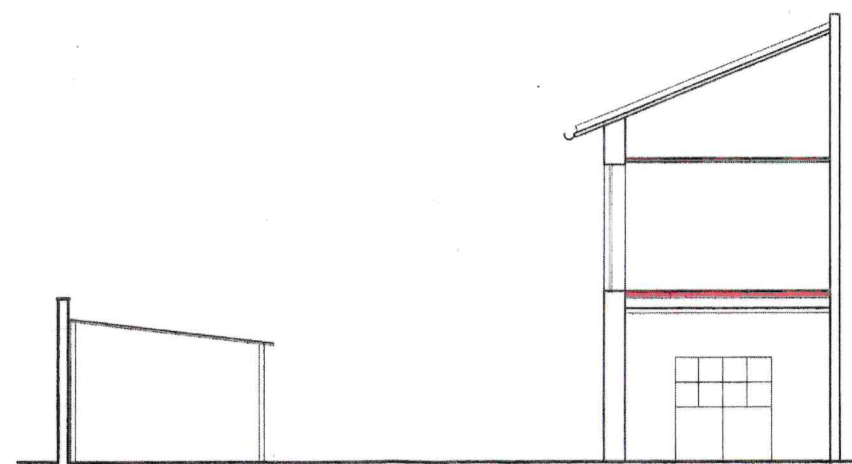
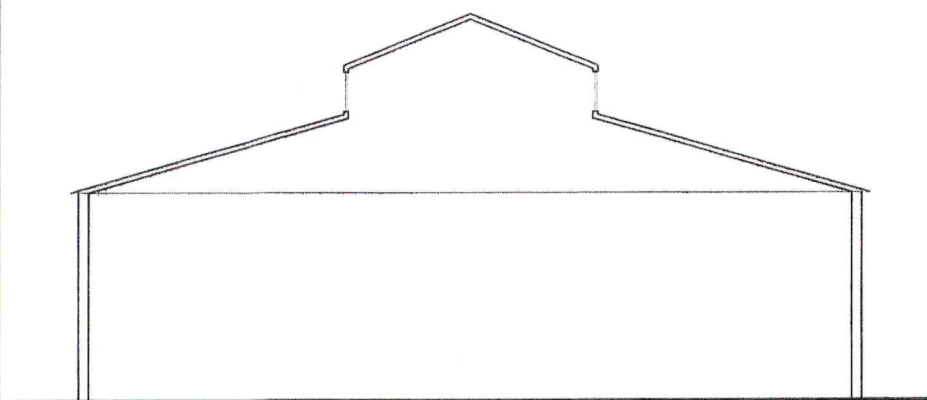
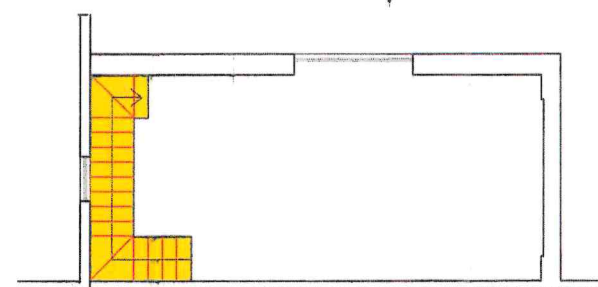


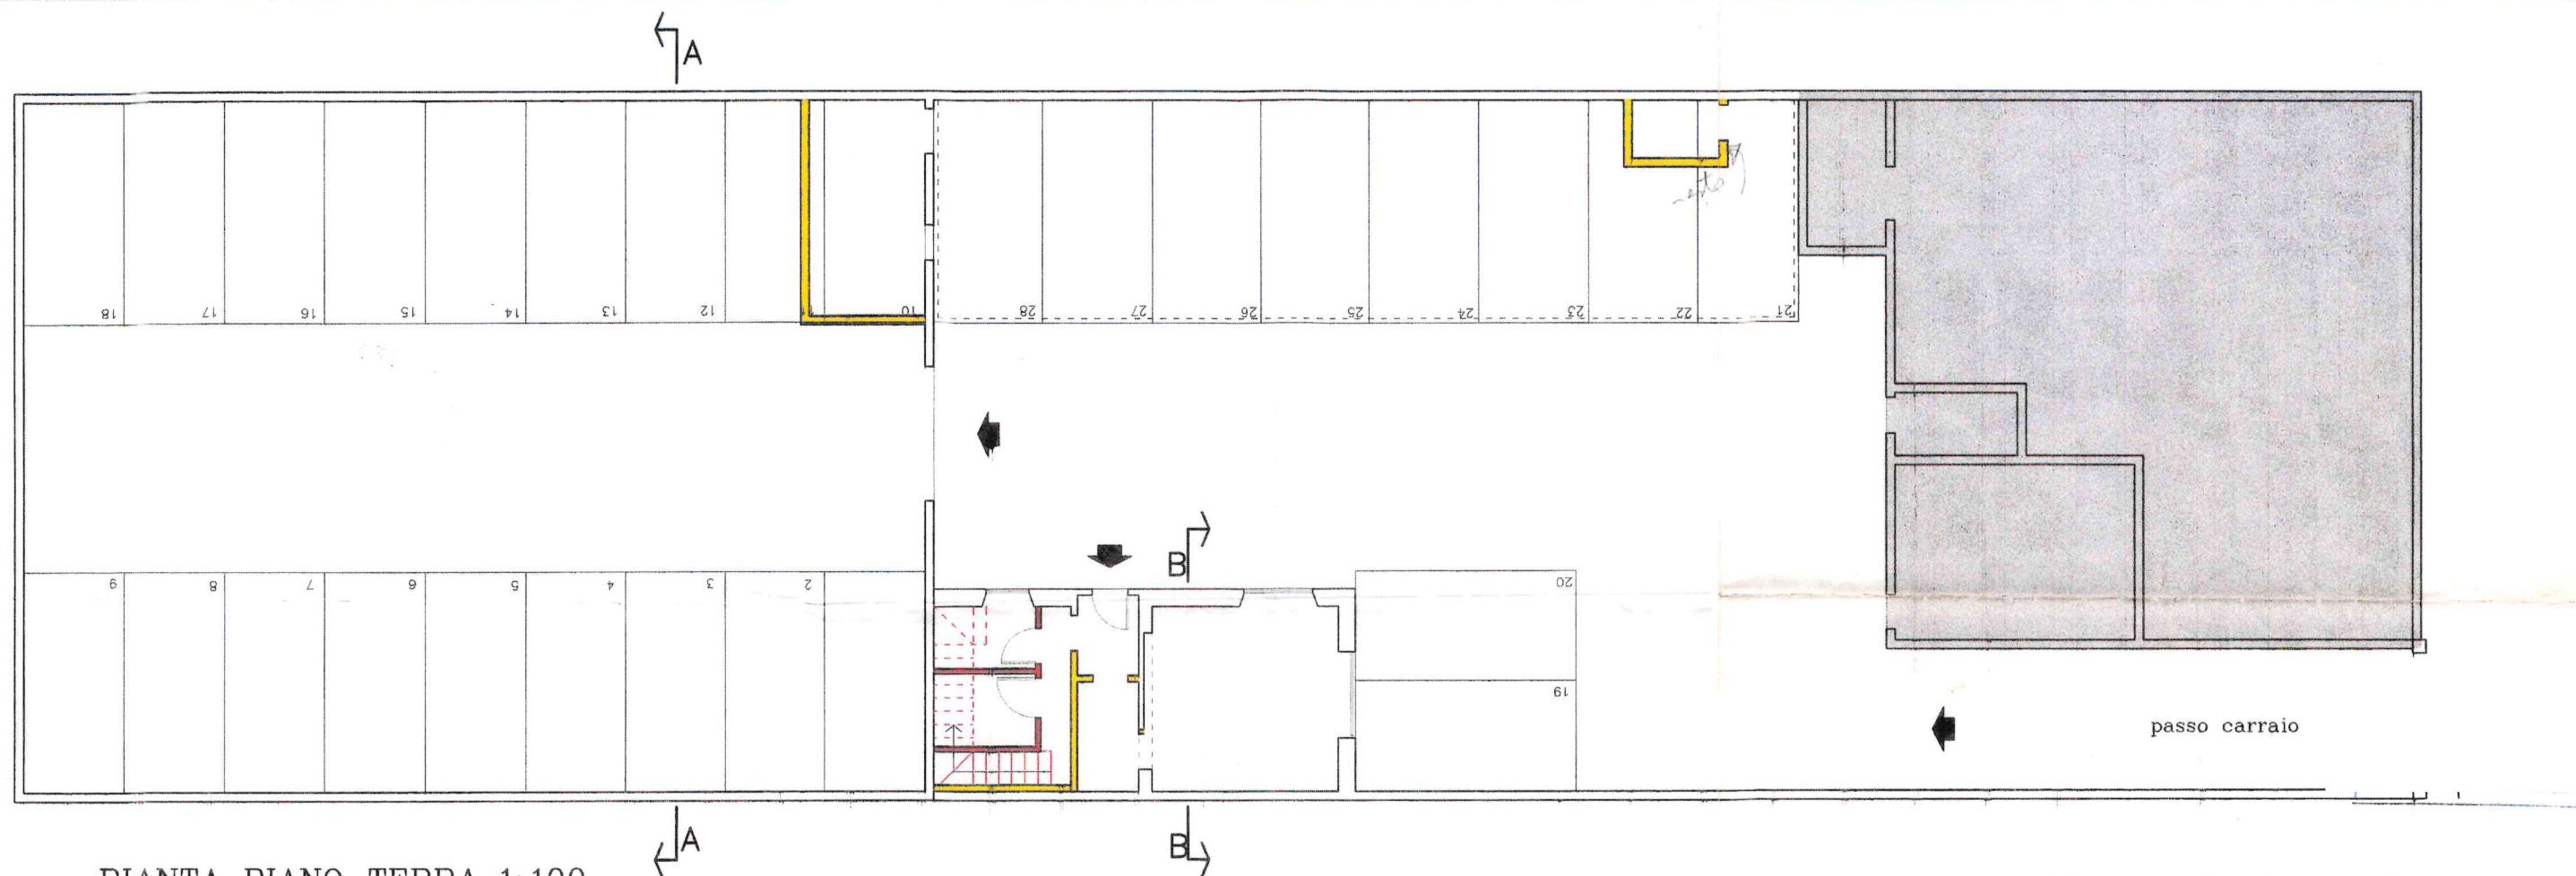

PLANIMETRIA GENERALE

- ① - LOCALE OFF. VENDITE
- ② - LOCALE VENDITA

Scala = 1:100

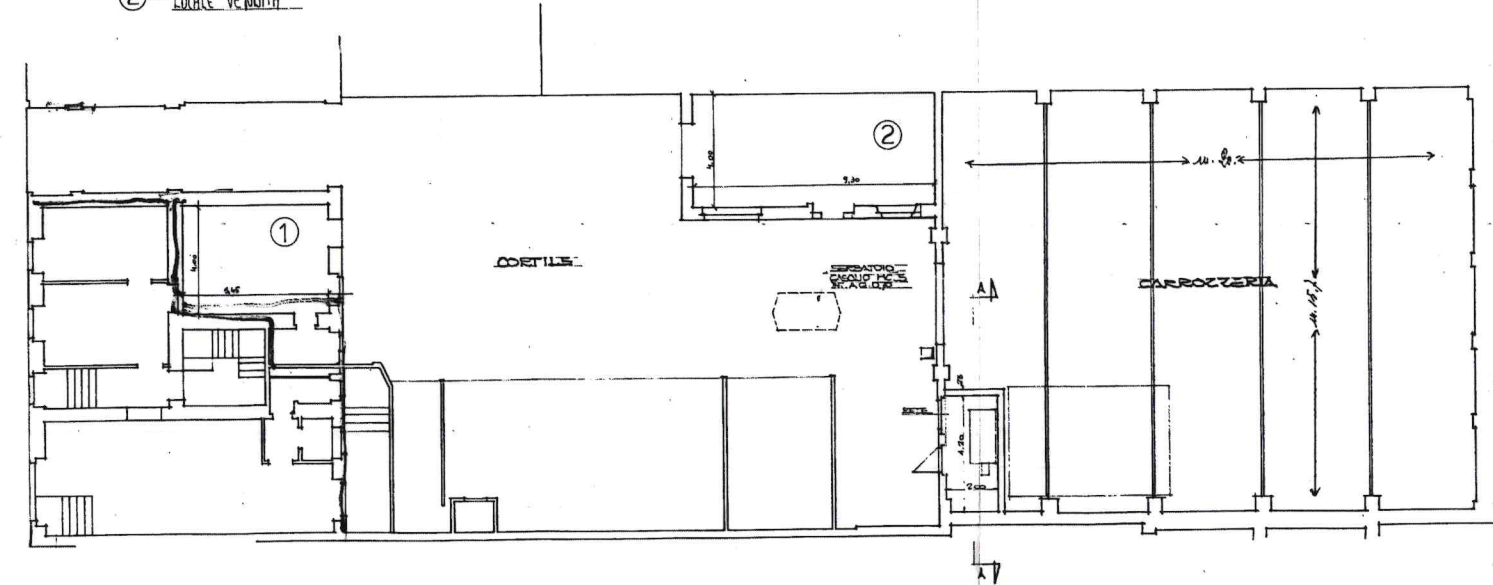

SEZIONE A-A

